

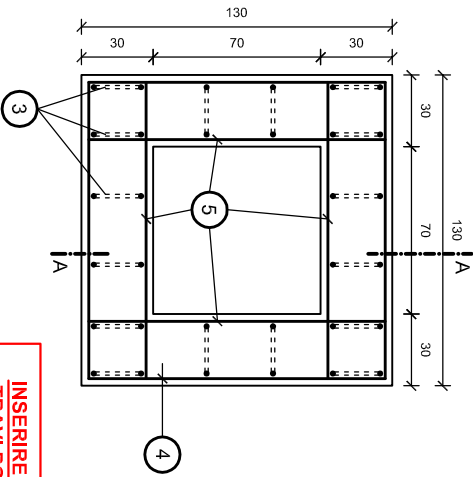
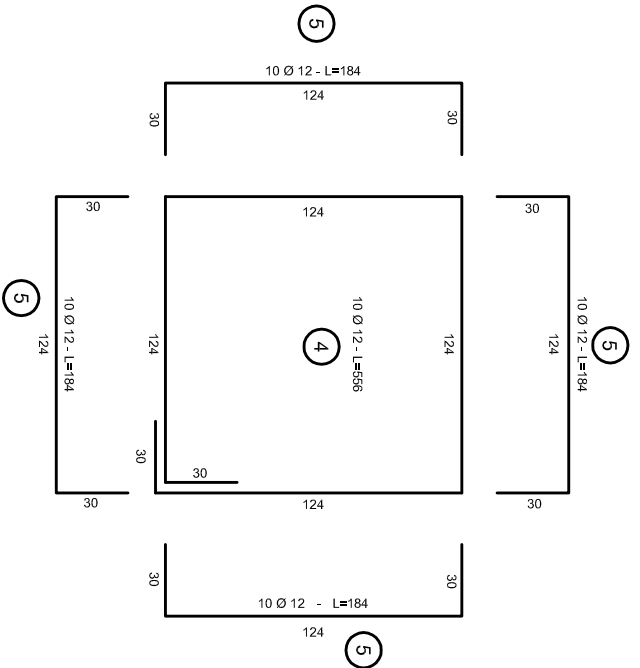


PLINTO TIPO 01 "400x400"
 scala 1:20

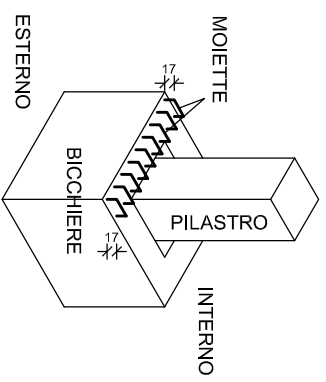

SEZIONE A-A

INSERIRE MOIETTE DELLE TRAVI PORTA PANNELLO INDICATE NELLA SEZIONE 1-1 DURANTE IL GETTO DEI BICCHIERI

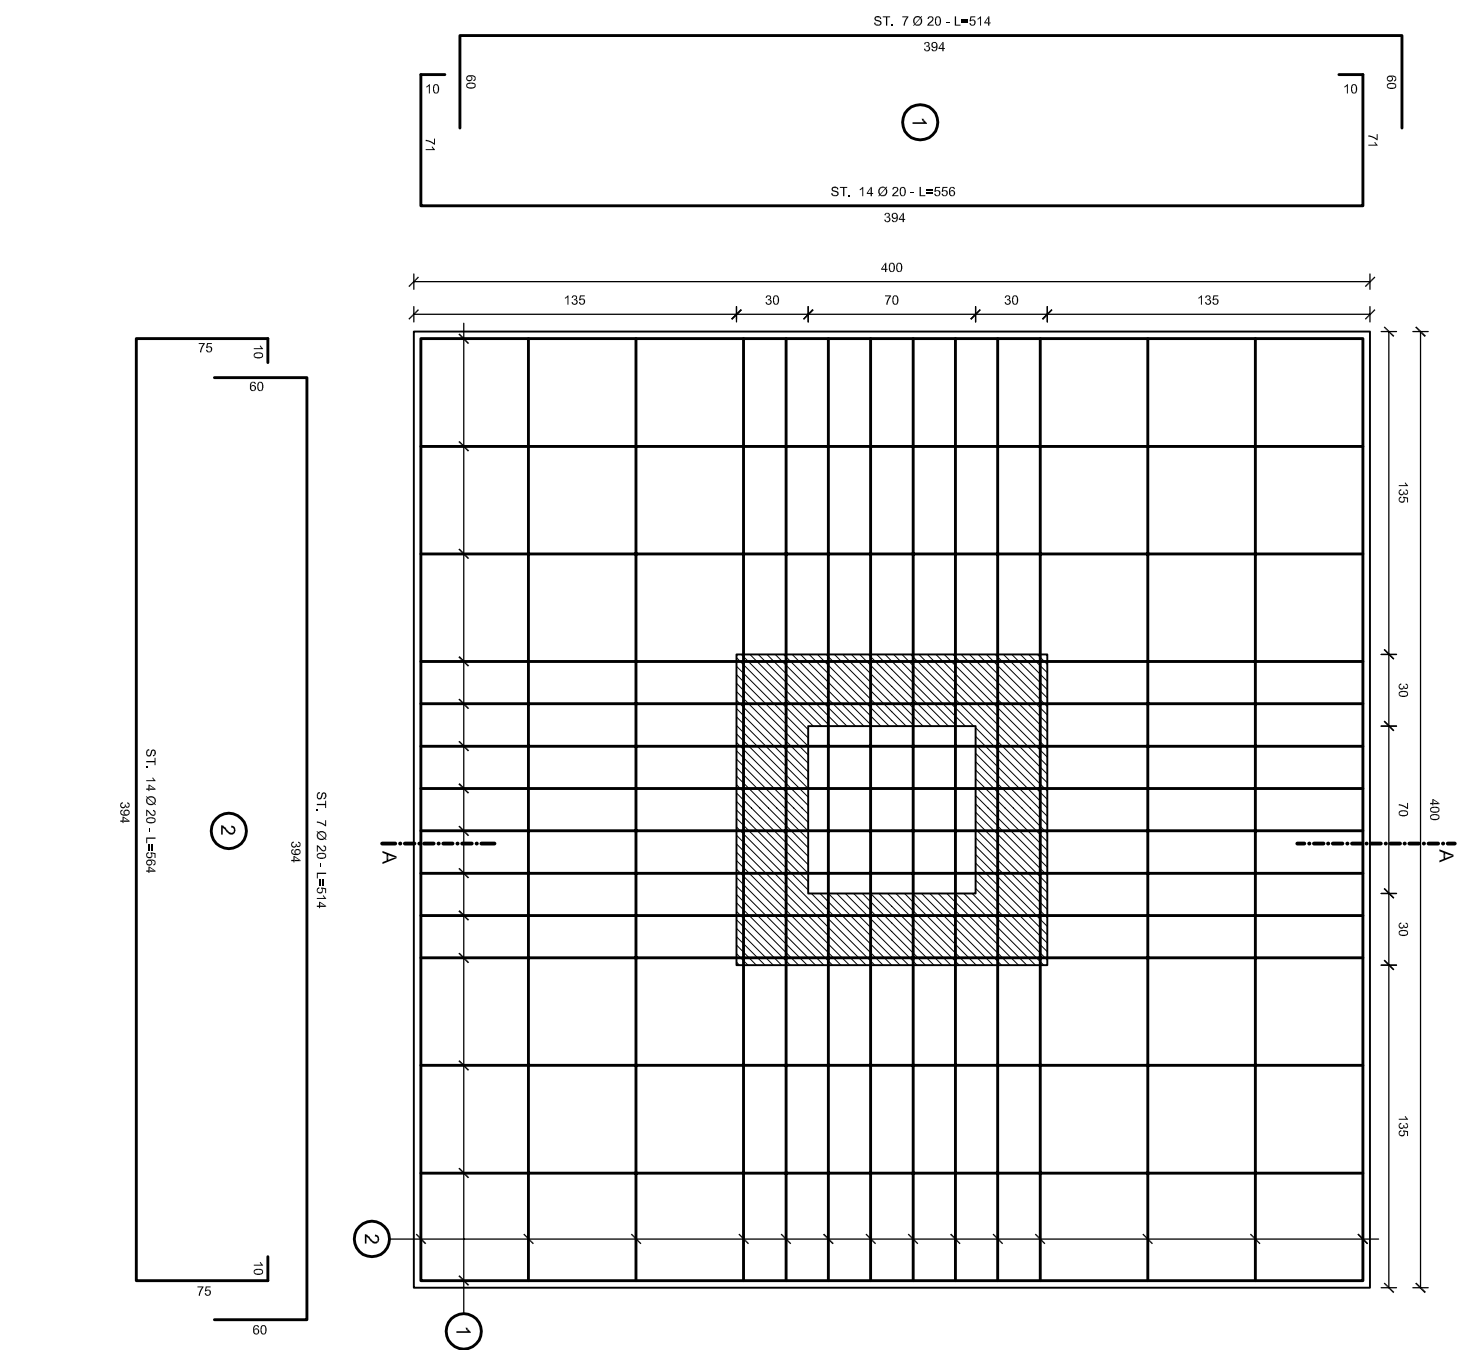